




Biurow sprzedaży:
Elkabel Development Szczygieski Sp. k.
ul. Zemborzycka 112, 20-445 Lublin
www.elkabeldevelopment.pl
tel. 795 146 706

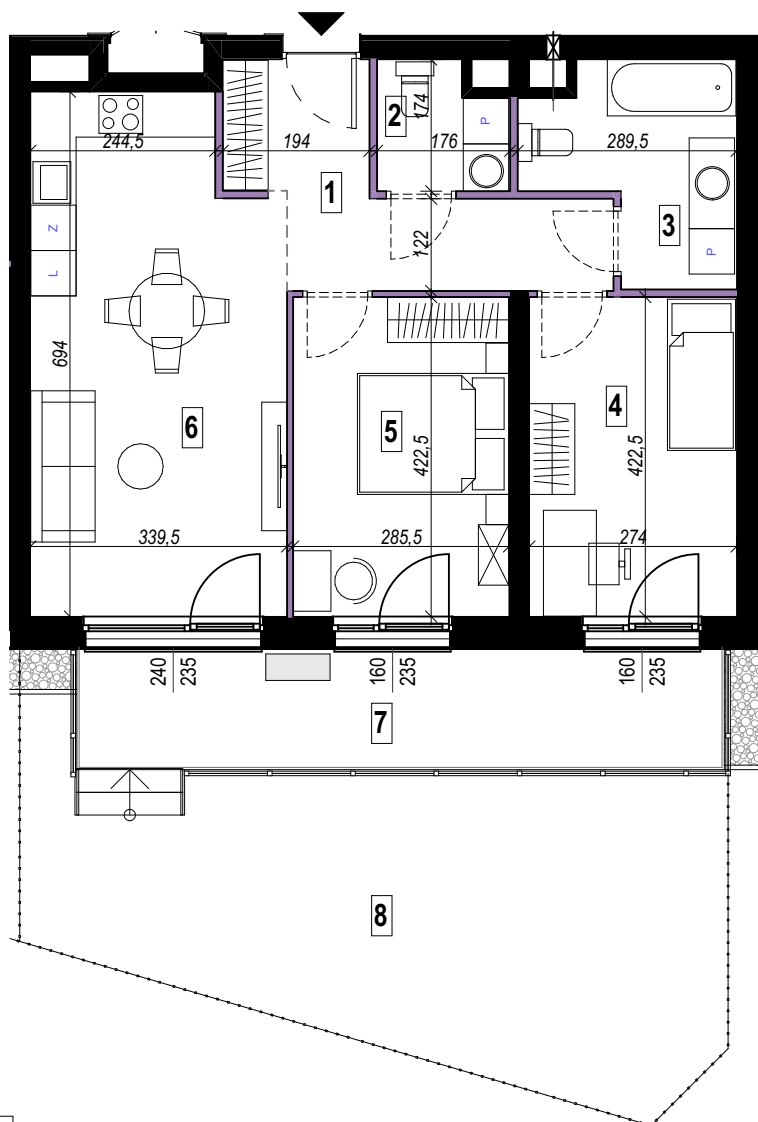

skala 1:100 (A4)

LEGENDA:

- Ściany z możliwością rearanżacji / demontażu
- Ściany konstrukcyjne / szachty instalacyjne - brak możliwości przebudowy
- Wysokość spodu otworu okiennego od poziomu wykończonej posadzki
- Miejsce na zewnętrzną jednostkę klimatyzacji

Powierzchnia pomieszczeń podana w świetle wykończonych ścian.
Karta katalogowa może ulec zmianom w trakcie realizacji inwestycji.
Ostateczna numeracja lokalu może ulec zmianie.
Wymiary otworów okiennych podane w świetle muru bez uwzględnienia tolerancji na montaż.
Możliwe wystąpienie różnicy poziomów przy wyjściu na balkon / taras / ogródek.



Budynek - Lokal	Piętro	Typ
C-01	Parter	3P+AK

Wykaz pomieszczeń:

1	Przedpokój	8,75 m ²
2	Łazienka	2,74 m ²
3	Łazienka	6,63 m ²
4	Pokój	11,58 m ²
5	Sypialnia	12,06 m ²
6	Salon + aneks k.	22,25 m ²
Powierzchnia lokalu:		64,01 m²
7	Taras	13,35 m ²
8	Ogródek	34,62 m ²