




Biuro sprzedaży:
Elkabel Development Szczygielski Sp. k.
ul. Zemborzycka 112, 20-445 Lublin
www.elkabeldevelopment.pl
tel. 795 146 706

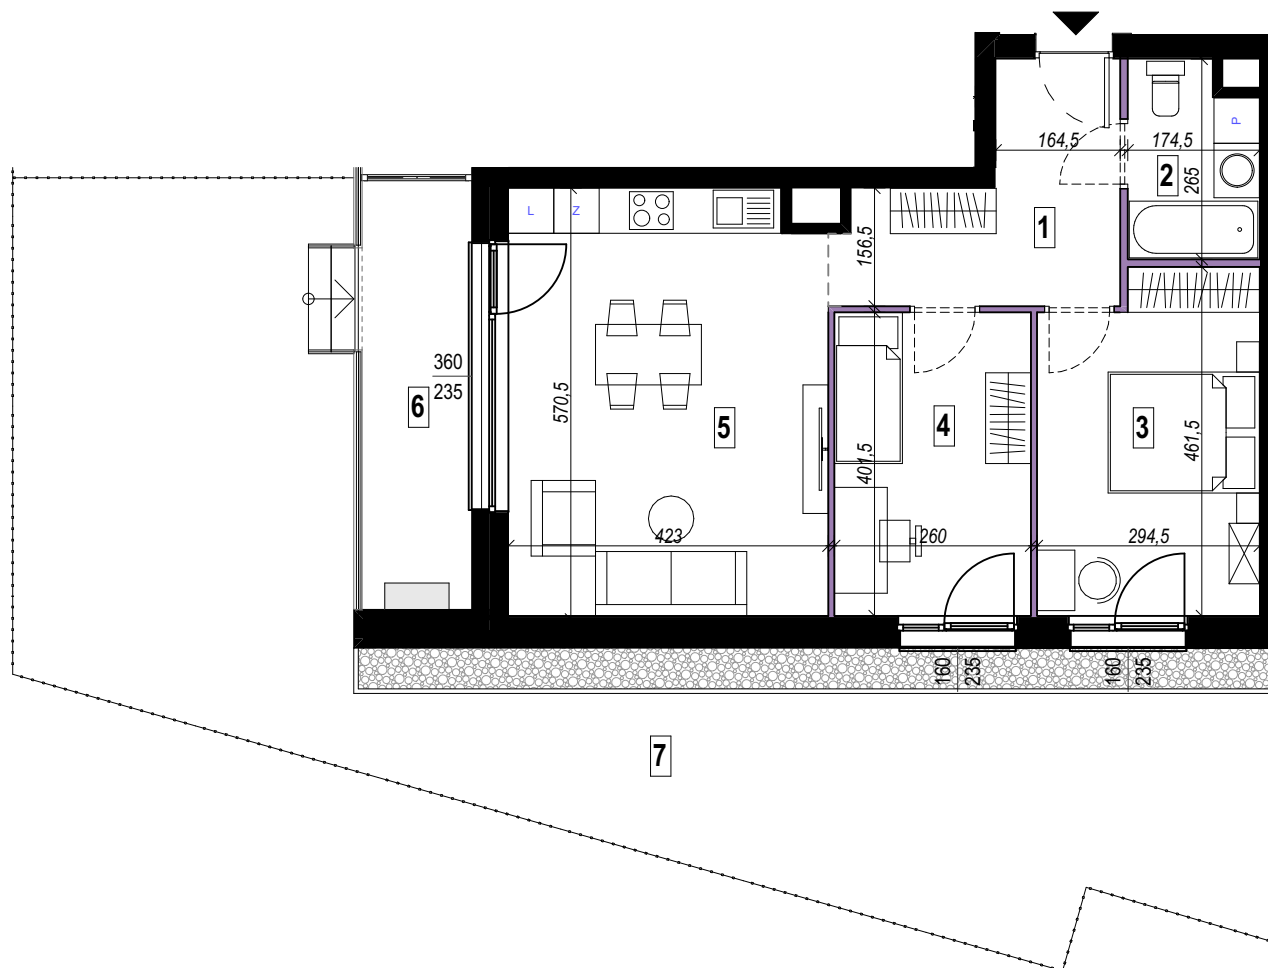

skala 1:100 (A4)

LEGENDA:

- Ściany z możliwością rearanżacji / demontażu
- Ściany konstrukcyjne / szachty instalacyjne - brak możliwości przebudowy
- Wysokość spodu otworu okiennego od poziomu wykończonej posadzki
- Miejsce na zewnętrzną jednostkę klimatyzacji

Powierzchnia pomieszczeń podana w świetle wykończonych ścian.
Karta katalogowa może ulec zmianom w trakcie realizacji inwestycji.
Ostateczna numeracja lokalu może ulec zmianie.
Wymiary otworów okiennych podane w świetle muru bez uwzględnienia tolerancji na montaż.
Możliwe wystąpienie różnicy poziomów przy wyjściu na balkon / taras / ogródek.



Budynek - Lokal	Piętro	Typ
C-02	Parter	3P+AK

Wykaz pomieszczeń:

1	Przedpokój	8,66 m ²
2	Łazienka	4,31 m ²
3	Sypialnia	12,87 m ²
4	Pokój	10,44 m ²
5	Salon + aneks k.	23,57 m ²

Powierzchnia lokalu:	59,85 m²
6 Taras	8,22 m ²
7 Ogródek	70,14 m ²