

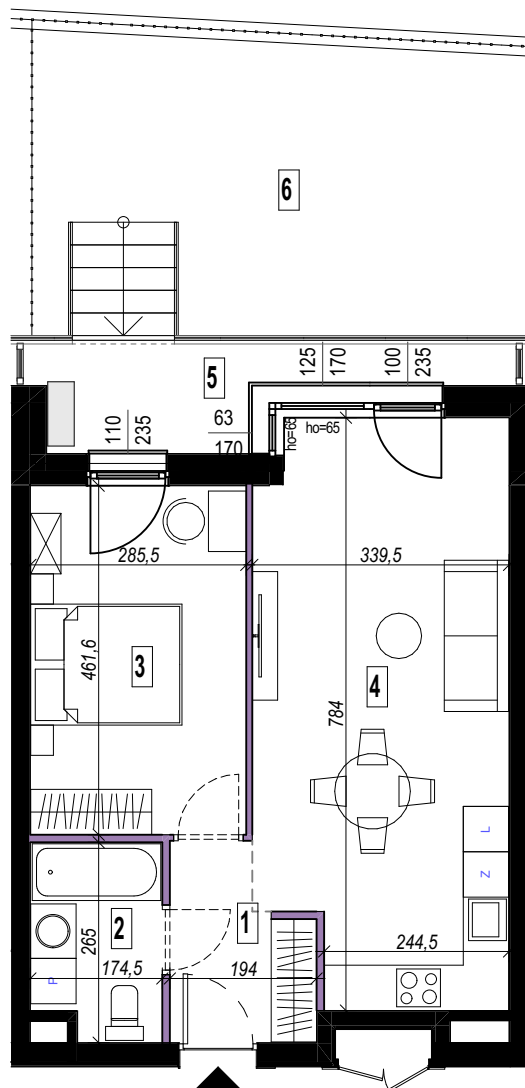


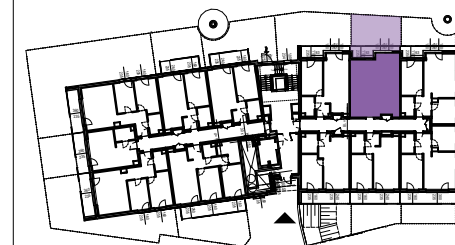

Biuro sprzedaży:
Elkabel Development Szczygieski Sp. k.
ul. Zemborzycka 112, 20-445 Lublin
www.elkabeldevelopment.pl
tel. 795 146 706

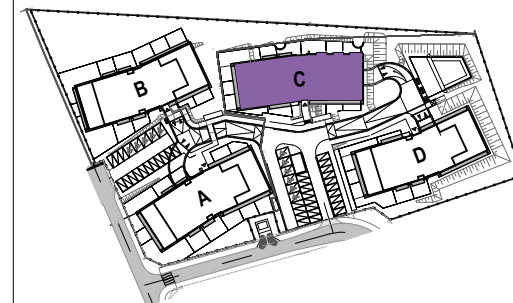

skala 1:100 (A4)

LEGENDA:

- Ściany z możliwością rearanżacji / demontażu
- Ściany konstrukcyjne / szachty instalacyjne - brak możliwości przebudowy
- Wysokość spodu otworu okiennego od poziomu wykończonej posadzki
- Miejsce na zewnętrzną jednostkę klimatyzacji

Powierzchnia pomieszczeń podana w świetle wykończonych ścian.
Karta katalogowa może ulec zmianom w trakcie realizacji inwestycji.
Ostateczna numeracja lokalu może ulec zmianie.
Wymiary otworów okiennych podane w świetle muru bez uwzględnienia tolerancji na montaż.
Możliwe wystąpienie różnicy poziomów przy wyjściu na balkon / taras / ogródek.

Budynek - Lokal	Piętro	Typ
C-08	Parter	2P+AK

Wykaz pomieszczeń:		
1	Przedpokój	4,33 m ²
2	Łazienka	4,36 m ²
3	Sypialnia	13,18 m ²
4	Salon + aneks k.	24,99 m ²

Powierzchnia lokalu:		46,86 m ²
5	Balkon	6,03 m ²
6	Ogródek	26,40 m ²