




Biurow sprzedaży:
Elkabel Development Szczygielski Sp. k.
ul. Zemborzycka 112, 20-445 Lublin
www.elkabeldevelopment.pl
tel. 795 146 706

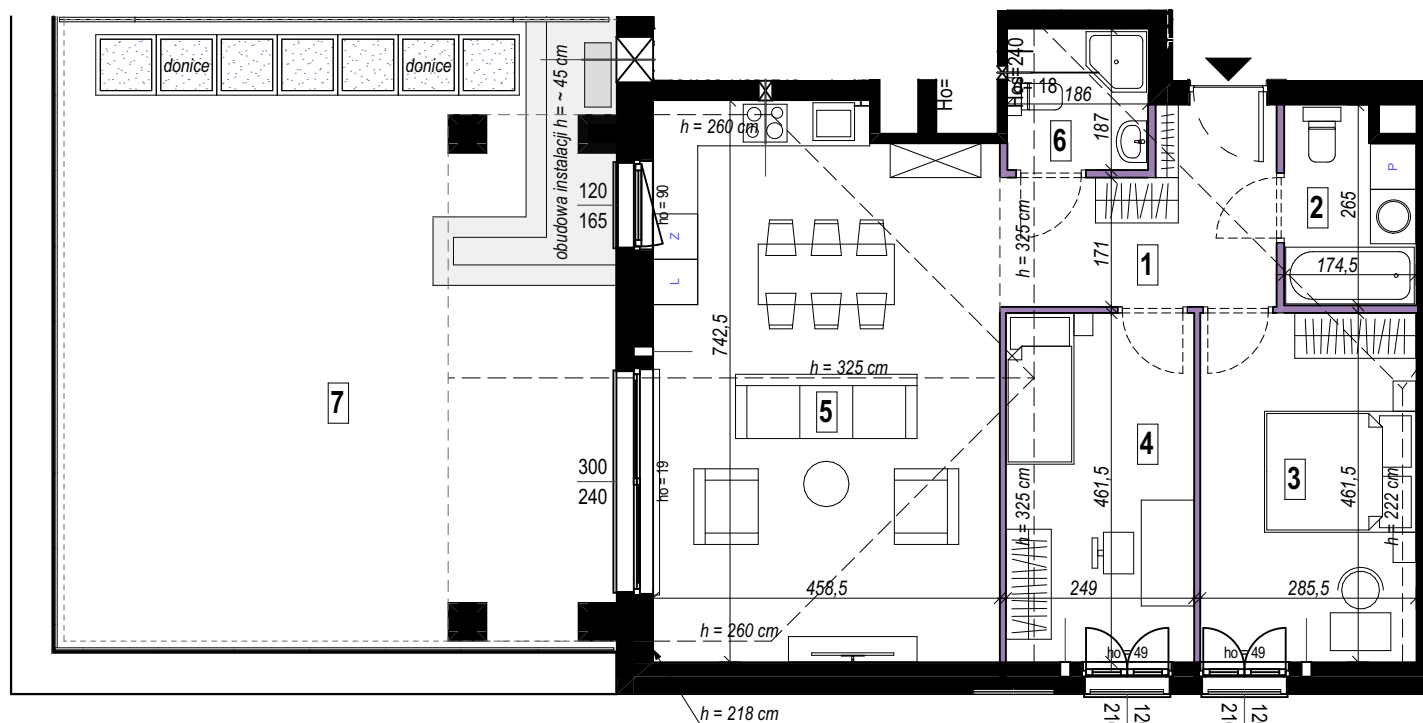

skala 1:100 (A4)

LEGENDA:

- Ściany z możliwością rearanżacji / demontażu
- Ściany konstrukcyjne / szachty instalacyjne - brak możliwości przebudowy
- Wysokość spodu otworu okiennego od poziomu wykończonej posadzki
- Miejsce na zewnętrzną jednostkę klimatyzacji

Powierzchnia pomieszczeń podana w świetle wykończonych ścian.
Karta katalogowa może ulec zmianom w trakcie realizacji inwestycji.
Ostateczna numeracja lokalu może ulec zmianie.
Wymiary otworów okiennych podane w świetle muru bez uwzględnienia tolerancji na montaż.
Możliwe wystąpienie różnicy poziomów przy wyjściu na balkon / taras / ogródek.



Budynek - Lokal	Piętro	Typ
C-29	Poddasze	3P+AK
Wykaz pomieszczeń:		
1 Przedpokój		7,79 m ²
2 Łazienka		4,31 m ²
3 Sypialnia		13,25 m ²
4 Pokój		11,49 m ²
5 Salon + aneks k.		33,06 m ²
6 Łazienka		3,48 m ²
Powierzchnia lokalu:		73,38 m²
7 Taras		53,78 m ²