
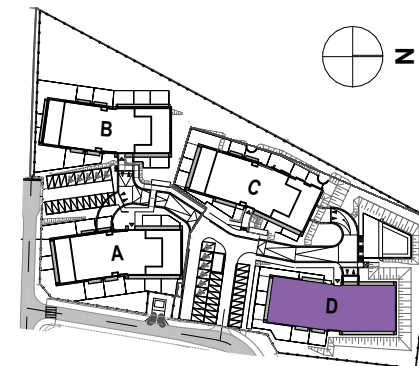


**Biuro sprzedaży:**  
Elkabel Development Szczygielski Sp. k.  
ul. Zemborzycka 112, 20-445 Lublin  
[www.elkabeldevelopment.pl](http://www.elkabeldevelopment.pl)  
tel. 795 146 706

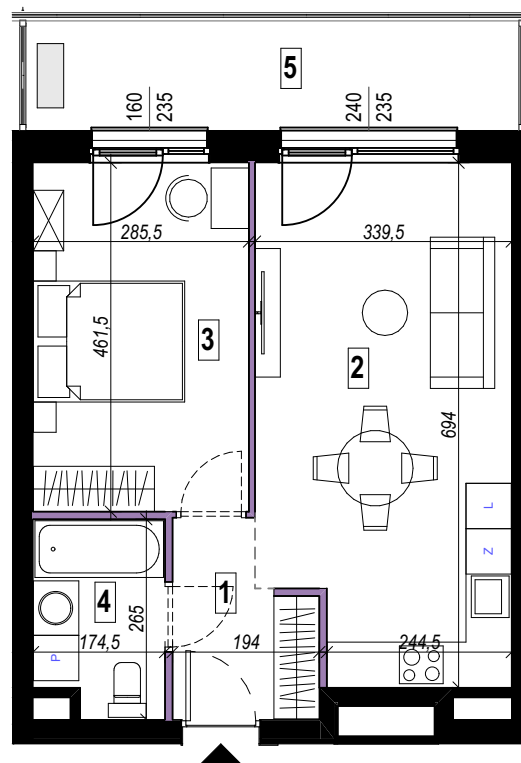

| Budynek - Lokal | Piętro        | Typ          |
|-----------------|---------------|--------------|
| <b>D-02</b>     | <b>Parter</b> | <b>2P+AK</b> |

| Wykaz pomieszczeń: |                  |                      |
|--------------------|------------------|----------------------|
| 1                  | Przedpokój       | 4,33 m <sup>2</sup>  |
| 2                  | Salon + aneks k. | 22,32 m <sup>2</sup> |
| 3                  | Sypialnia        | 13,18 m <sup>2</sup> |
| 4                  | Łazienka         | 4,36 m <sup>2</sup>  |

| Powierzchnia lokalu: |       | 44,19 m <sup>2</sup> |
|----------------------|-------|----------------------|
| 5                    | Taras | 9,45 m <sup>2</sup>  |



skala 1:100 (A4)

**LEGENDA:**

- Ściany z możliwością rearanżacji / demontażu
- Ściany konstrukcyjne / szachty instalacyjne - brak możliwości przebudowy
- Wysokość spodu otworu okiennego od poziomu wykończonej posadzki
- Miejsce na zewnętrzną jednostkę klimatyzacji

Powierzchnia pomieszczeń podana w świetle wykończonych ścian.  
Karta katalogowa może ulec zmianom w trakcie realizacji inwestycji.  
Ostateczna numeracja lokalu może ulec zmianie.  
Wymiary otworów okiennych podane w świetle muru bez uwzględnienia tolerancji na montaż.  
Możliwe wystąpienie różnicy poziomów przy wyjściu na balkon / taras / ogródek.