



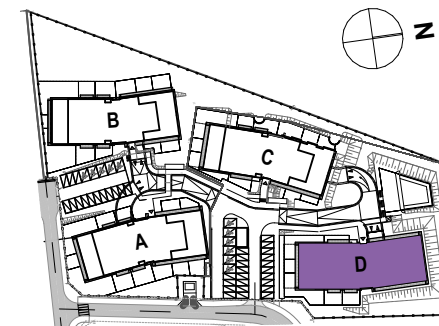

Biuro sprzedaży:
Elkabel Development Szczygielski Sp. k.
ul. Zemborzycka 112, 20-445 Lublin
www.elkabeldevelopment.pl
tel. 795 146 706

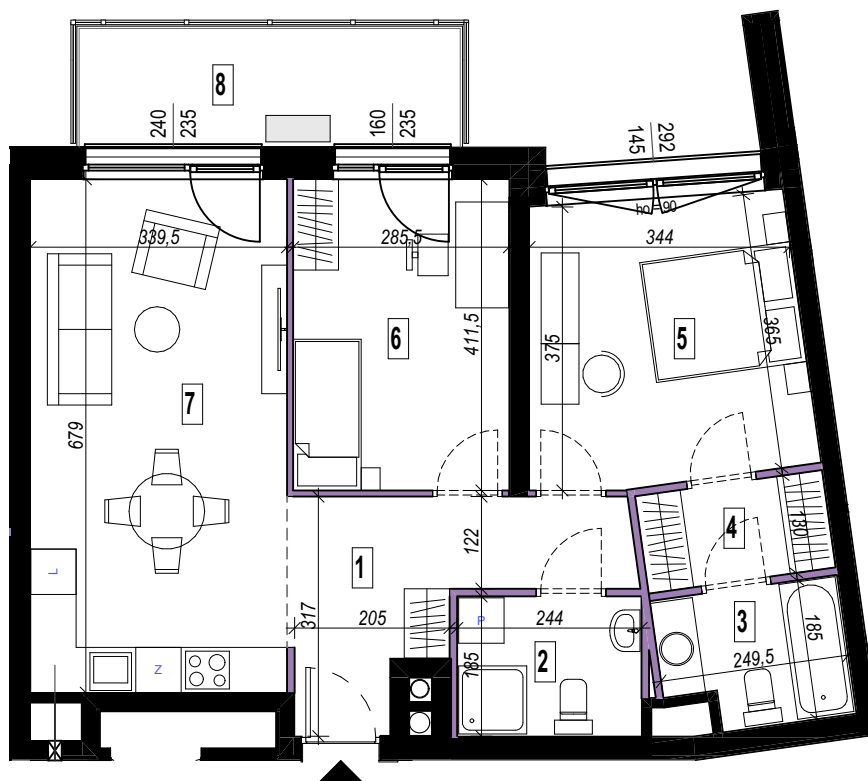

skala 1:100 (A4)

LEGENDA:

- Ściany z możliwością rearanżacji / demontażu
- Ściany konstrukcyjne / szachty instalacyjne - brak możliwości przebudowy
- Wysokość spodu otworu okiennego od poziomu wykończonej posadzki
- Miejsce na zewnętrzną jednostkę klimatyzacji

Powierzchnia pomieszczeń podana w świetle wykończonych ścian.
Karta katalogowa może ulec zmianom w trakcie realizacji inwestycji.
Ostateczna numeracja lokalu może ulec zmianie.
Wymiary otworów okiennych podane w świetle muru bez uwzględnienia tolerancji na montaż.
Możliwe wystąpienie różnicy poziomów przy wyjściu na balkon / taras / ogródek.

Budynek - Lokal	Piętro	Typ
D-19	Piętro 1	3P+AK

Wykaz pomieszczeń:

1	Przedpokój	8,83 m ²
2	Łazienka	4,51 m ²
3	Łazienka	4,21 m ²
4	Garderoba	3,24 m ²
5	Sypialni	13,56 m ²
6	Pokój	11,73 m ²
7	Salon + aneks k.	23,05 m ²
Powierzchnia lokalu:		69,13 m²
8	Balkon	7,91 m ²