




Biuro sprzedaży:
Elkabel Development Szczygielski Sp. k.
ul. Zemborzycka 112, 20-445 Lublin
www.elkabeldevelopment.pl
tel. 795 146 706

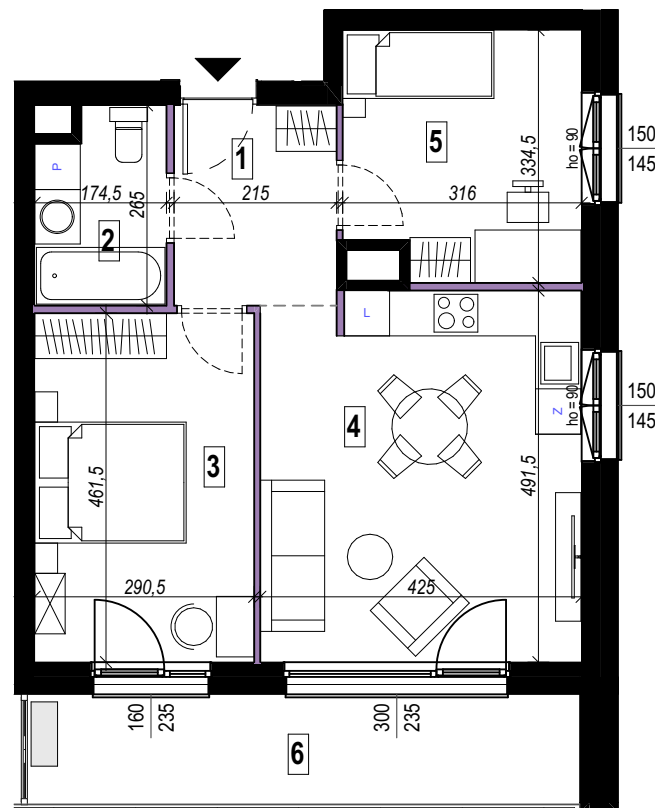


skala 1:100 (A4)

LEGENDA:

- Ściany z możliwością rearanżacji / demontażu
- Ściany konstrukcyjne / szachty instalacyjne - brak możliwości przebudowy
- Wysokość spodu otworu okiennego od poziomu wykończonej posadzki
- Miejsce na zewnętrzną jednostkę klimatyzacji

Powierzchnia pomieszczeń podana w świetle wykończonych ścian.
Karta katalogowa może ulec zmianom w trakcie realizacji inwestycji.
Ostateczna numeracja lokalu może ulec zmianie.
Wymiary otworów okiennych podane w świetle muru bez uwzględnienia tolerancji na montaż.
Możliwe wystąpienie różnicy poziomów przy wyjściu na balkon / taras / ogródek.

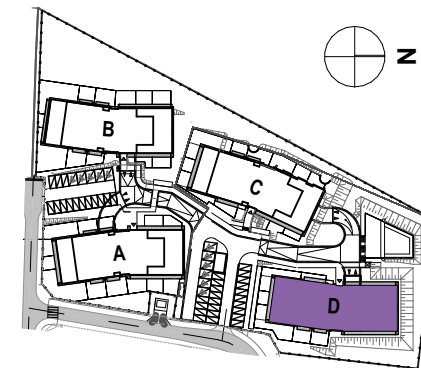

Budynek - Lokal	Piętro	Typ
D-23	Piętro 1	3P+AK

Wykaz pomieszczeń:

1	Przedpokój	5,70 m ²
2	Łazienka	4,31 m ²
3	Sypialnia	13,41 m ²
4	Salon + aneks k.	20,63 m ²
5	Pokój	10,06 m ²

Powierzchnia lokalu:	54,11 m²
6 Balkon	10,59 m ²