



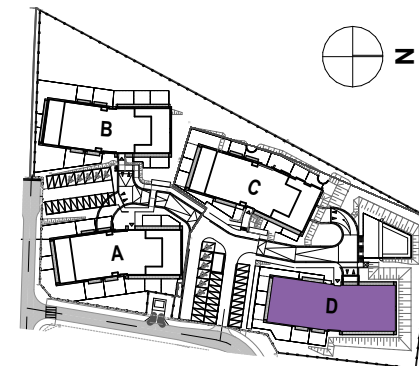

**Biuro sprzedaży:**  
Elkabel Development Szczygielski Sp. k.  
ul. Zemborzycka 112, 20-445 Lublin  
www.elkabeldevelopment.pl  
tel. 795 146 706

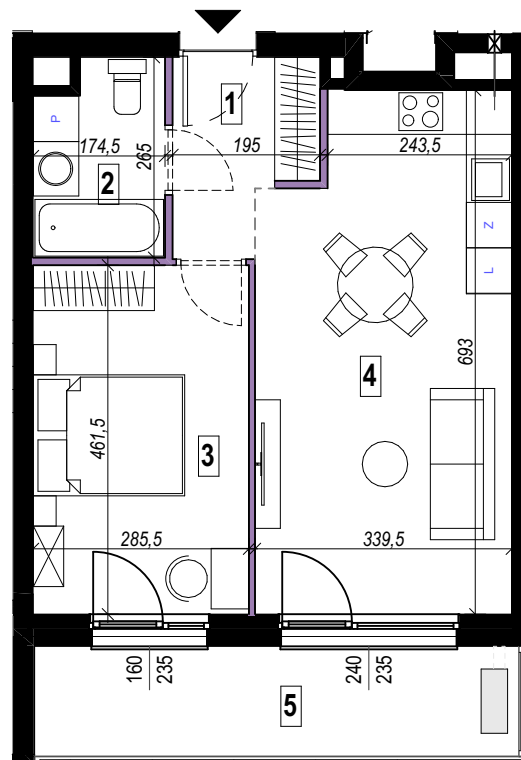

skala 1:100 (A4)

**LEGENDA:**

- Ściany z możliwością rearanżacji / demontażu
- Ściany konstrukcyjne / szachty instalacyjne - brak możliwości przebudowy
- Wysokość spodu otworu okiennego od poziomu wykończonej posadzki
- Miejsce na zewnętrzną jednostkę klimatyzacji

Powierzchnia pomieszczeń podana w świetle wykończonych ścian.  
Karta katalogowa może ulec zmianom w trakcie realizacji inwestycji.  
Ostateczna numeracja lokalu może ulec zmianie.  
Wymiary otworów okiennych podane w świetle muru bez uwzględnienia tolerancji na montaż.  
Możliwe wystąpienie różnicy poziomów przy wyjściu na balkon / taras / ogródek.

| Budynek - Lokal | Piętro          | Typ          |
|-----------------|-----------------|--------------|
| <b>D-25</b>     | <b>Piętro 1</b> | <b>2P+AK</b> |

**Wykaz pomieszczeń:**

|   |                  |                      |
|---|------------------|----------------------|
| 1 | Przedpokój       | 4,34 m <sup>2</sup>  |
| 2 | Łazienka         | 4,31 m <sup>2</sup>  |
| 3 | Sypialnia        | 13,18 m <sup>2</sup> |
| 4 | Salon + aneks k. | 22,28 m <sup>2</sup> |

|                             |                            |
|-----------------------------|----------------------------|
| <b>Powierzchnia lokalu:</b> | <b>44,11 m<sup>2</sup></b> |
| 5 Balkon                    | 9.29 m <sup>2</sup>        |