

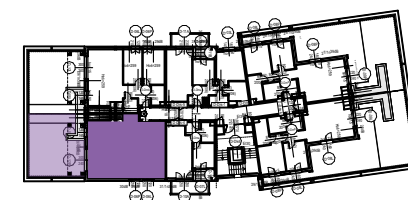


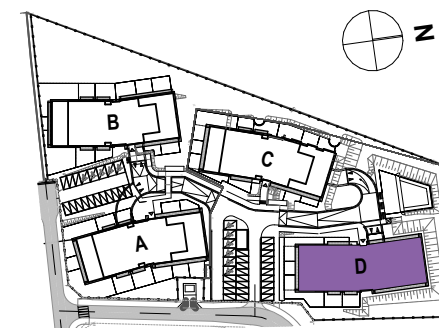

Biuro sprzedaży:
Elkabel Development Szczygielski Sp. k.
ul. Zemborzycka 112, 20-445 Lublin
www.elkabeldevelopment.pl
tel. 795 146 706

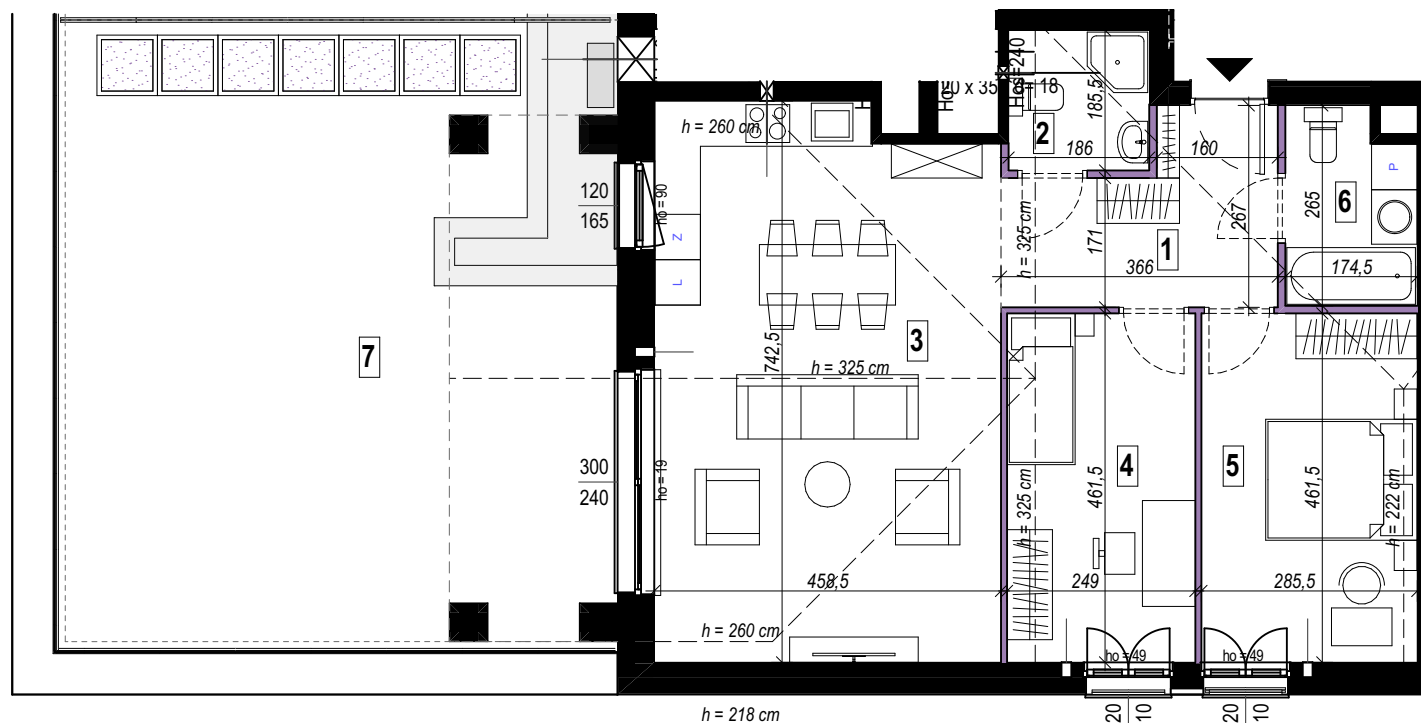

skala 1:100 (A4)

LEGENDA:

- Ściany z możliwością rearanżacji / demontażu
- Ściany konstrukcyjne / szachty instalacyjne - brak możliwości przebudowy
- Wysokość spodu otworu okiennego od poziomu wykończonej posadzki
- Miejsce na zewnętrzną jednostkę klimatyzacji

Powierzchnia pomieszczeń podana w świetle wykończonych ścian.
Karta katalogowa może ulec zmianom w trakcie realizacji inwestycji.
Ostateczna numeracja lokalu może ulec zmianie.
Wymiary otworów okiennych podane w świetle muru bez uwzględnienia tolerancji na montaż.
Możliwe wystąpienie różnicy poziomów przy wyjściu na balkon / taras / ogródek.

Budynek - Lokal	Piętro	Typ
D-27	Poddasze	3P+AK

Wykaz pomieszczeń:	
1 Przedpokój	7,82 m ²
2 Łazienka	4,31 m ²
3 Salon + aneks k.	33,06 m ²
4 Pokój	11,49 m ²
5 Sypialnia	13,18 m ²
6 Łazienka	3,46 m ²
Powierzchnia lokalu:	73,32 m²
7 Taras	53,85 m ²