




Biurow sprzedaży:
Elkabel Development Szczygieski Sp. k.
ul. Zemborzycka 112, 20-445 Lublin
www.elkabeldevelopment.pl
tel. 795 146 706


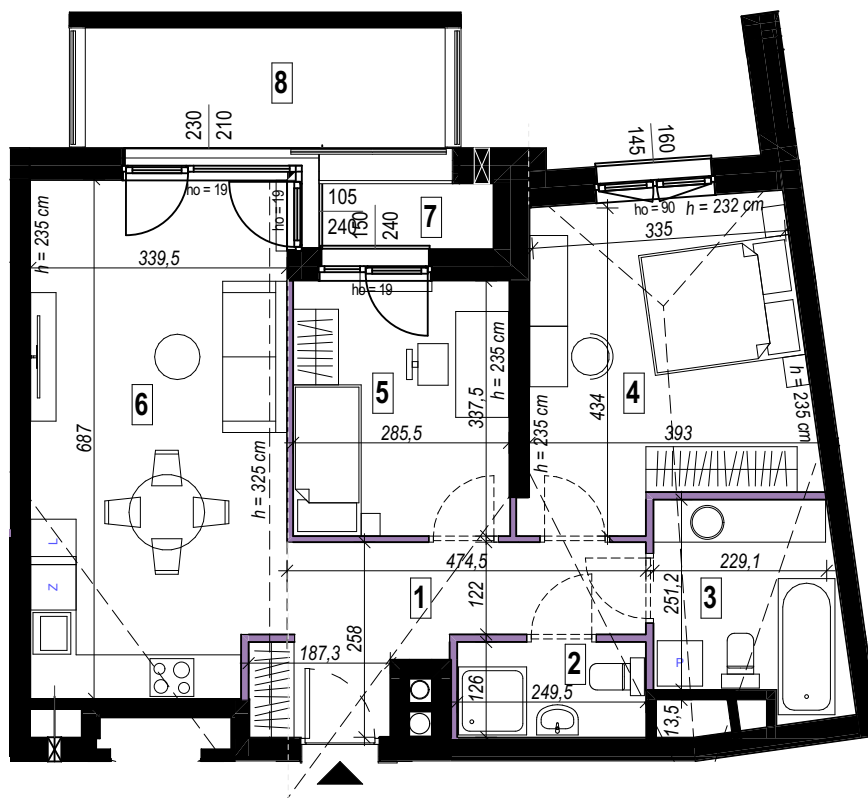


skala 1:100 (A4)

LEGENDA:

- Ściany z możliwością rearanżacji / demontażu
- Ściany konstrukcyjne / szachty instalacyjne - brak możliwości przebudowy
- Wysokość spodu otworu okiennego od poziomu wykończonej posadzki
- Miejsce na zewnętrzną jednostkę klimatyzacji

Powierzchnia pomieszczeń podana w świetle wykończonych ścian.
Karta katalogowa może ulec zmianom w trakcie realizacji inwestycji.
Ostateczna numeracja lokalu może ulec zmianie.
Wymiary otworów okiennych podane w świetle muru bez uwzględnienia tolerancji na montaż.
Możliwe wystąpienie różnicy poziomów przy wyjściu na balkon / taras / ogródek.

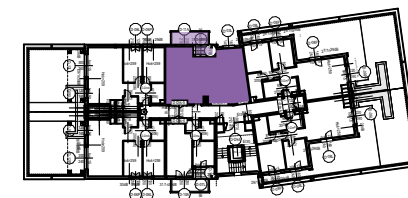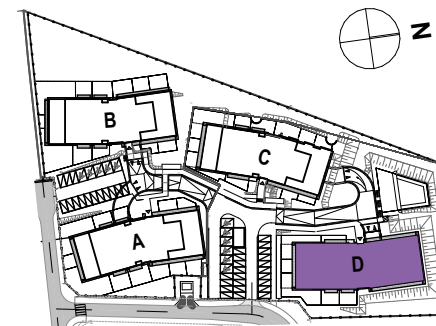

Budynek - Lokal	Piętro	Typ
D-29	Poddasze	3P+AK

Wykaz pomieszczeń:		
1	Przedpokój	8,50 m ²
2	Łazienka	3,14 m ²
3	Łazienka	6,59 m ²
4	Sypialnia	15,06 m ²
5	Pokój	9,64 m ²
6	Salon + aneks k.	22,76 m ²
Powierzchnia lokalu:		65,69 m²
7	Loggia	1,98 m ²
8	Balkon	7,53 m ²