



położenie mieszkania
w budynku

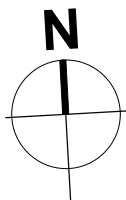

0 1 2 3 4 5m

skala 1:100

-  ściana działowa, możliwa przebudowa
-  szacht instalacyjny, brak możliwości przebudowy
-  ściana nośna, brak możliwości przebudowy

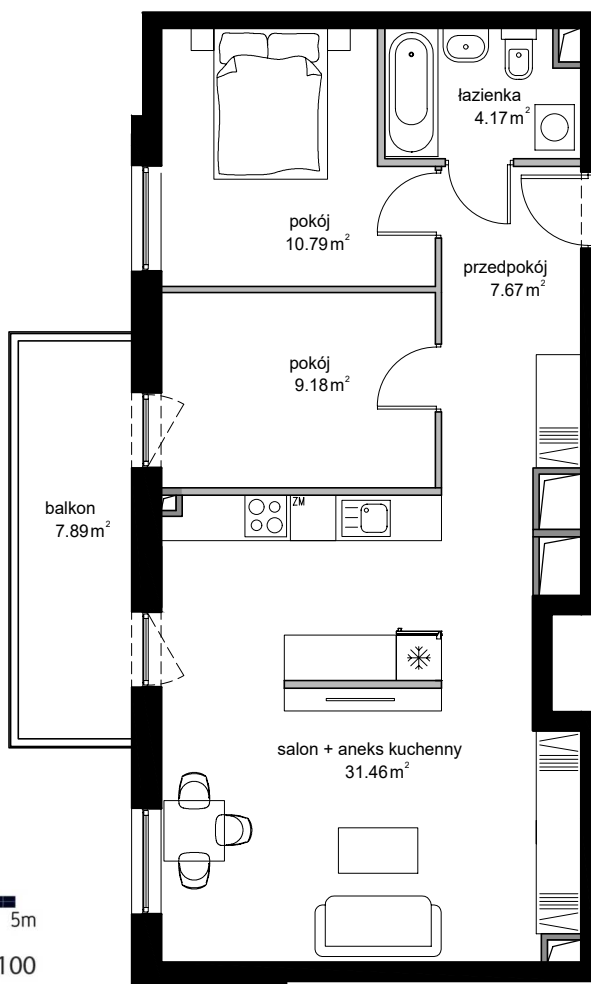

KLATKA	K 4
NUMER LOKALU	122
TYP	3P+AK
PIĘTRO	1
POWIERZCHNIA	63,27 m²

BIURO SPRZEDAŻY:

-  ul. Zemborzycka 112, 20-445 Lublin
-  882 817 107
-  biuro@kwientnyogrod.pl
-  www.kwientnyogrod.pl