



położenie mieszkania  
w budynku

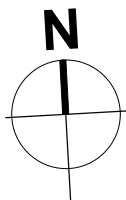

0 1 2 3 4 5m

skala 1:100

-  ściana działowa, możliwa przebudowa
-  szacht instalacyjny, brak możliwości przebudowy
-  ściana nośna, brak możliwości przebudowy

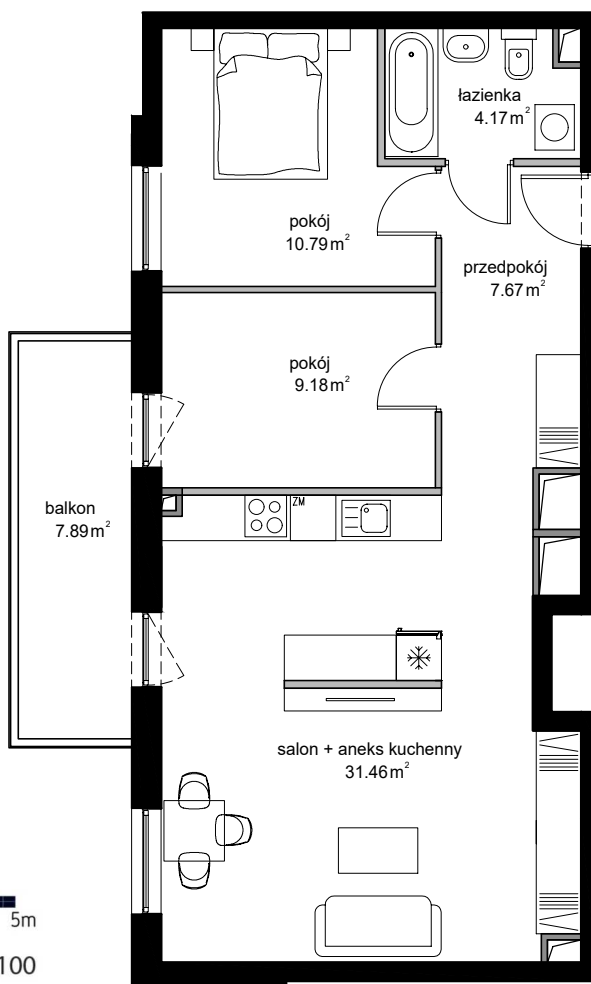

**KLATKA**

**K 4**

**NUMER LOKALU**

**136**

**TYP**

**3P+AK**

**PIĘTRO**

**3**

**POWIERZCHNIA**

**63,27 m<sup>2</sup>**

## BIURO SPRZEDAŻY:

 ul. Zemborzycka 112, 20-445 Lublin

 882 817 107

 biuro@kwietyogrod.pl

 www.kwietyogrod.pl